


再開発工事に伴う歩道幅員減少のお知らせ

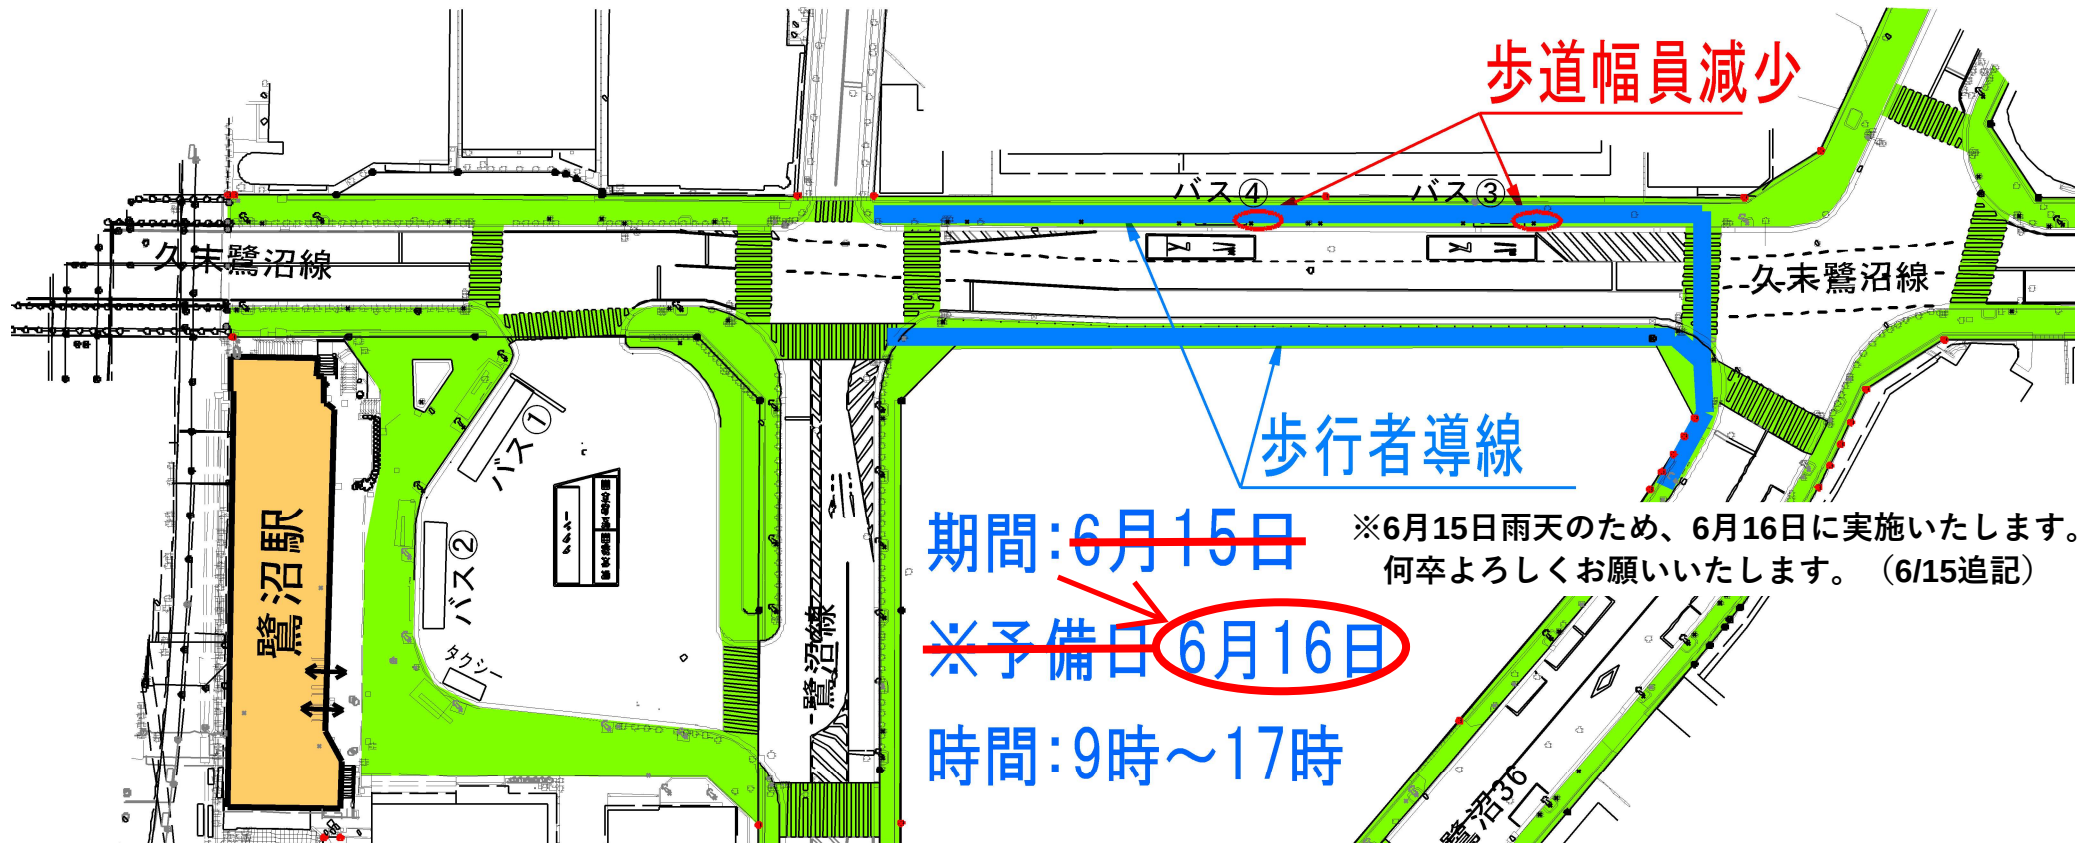

3番バス停、4番バス停において標識設置工事を実施するため、一部歩道幅員が狭くなる箇所がございます。

期間中は、ご不便ご迷惑をお掛けいたしますが、何卒ご理解ご協力よろしくお願い申し上げます。